



シビックセンターホール
舞台平面図 S=1:60 (A3)

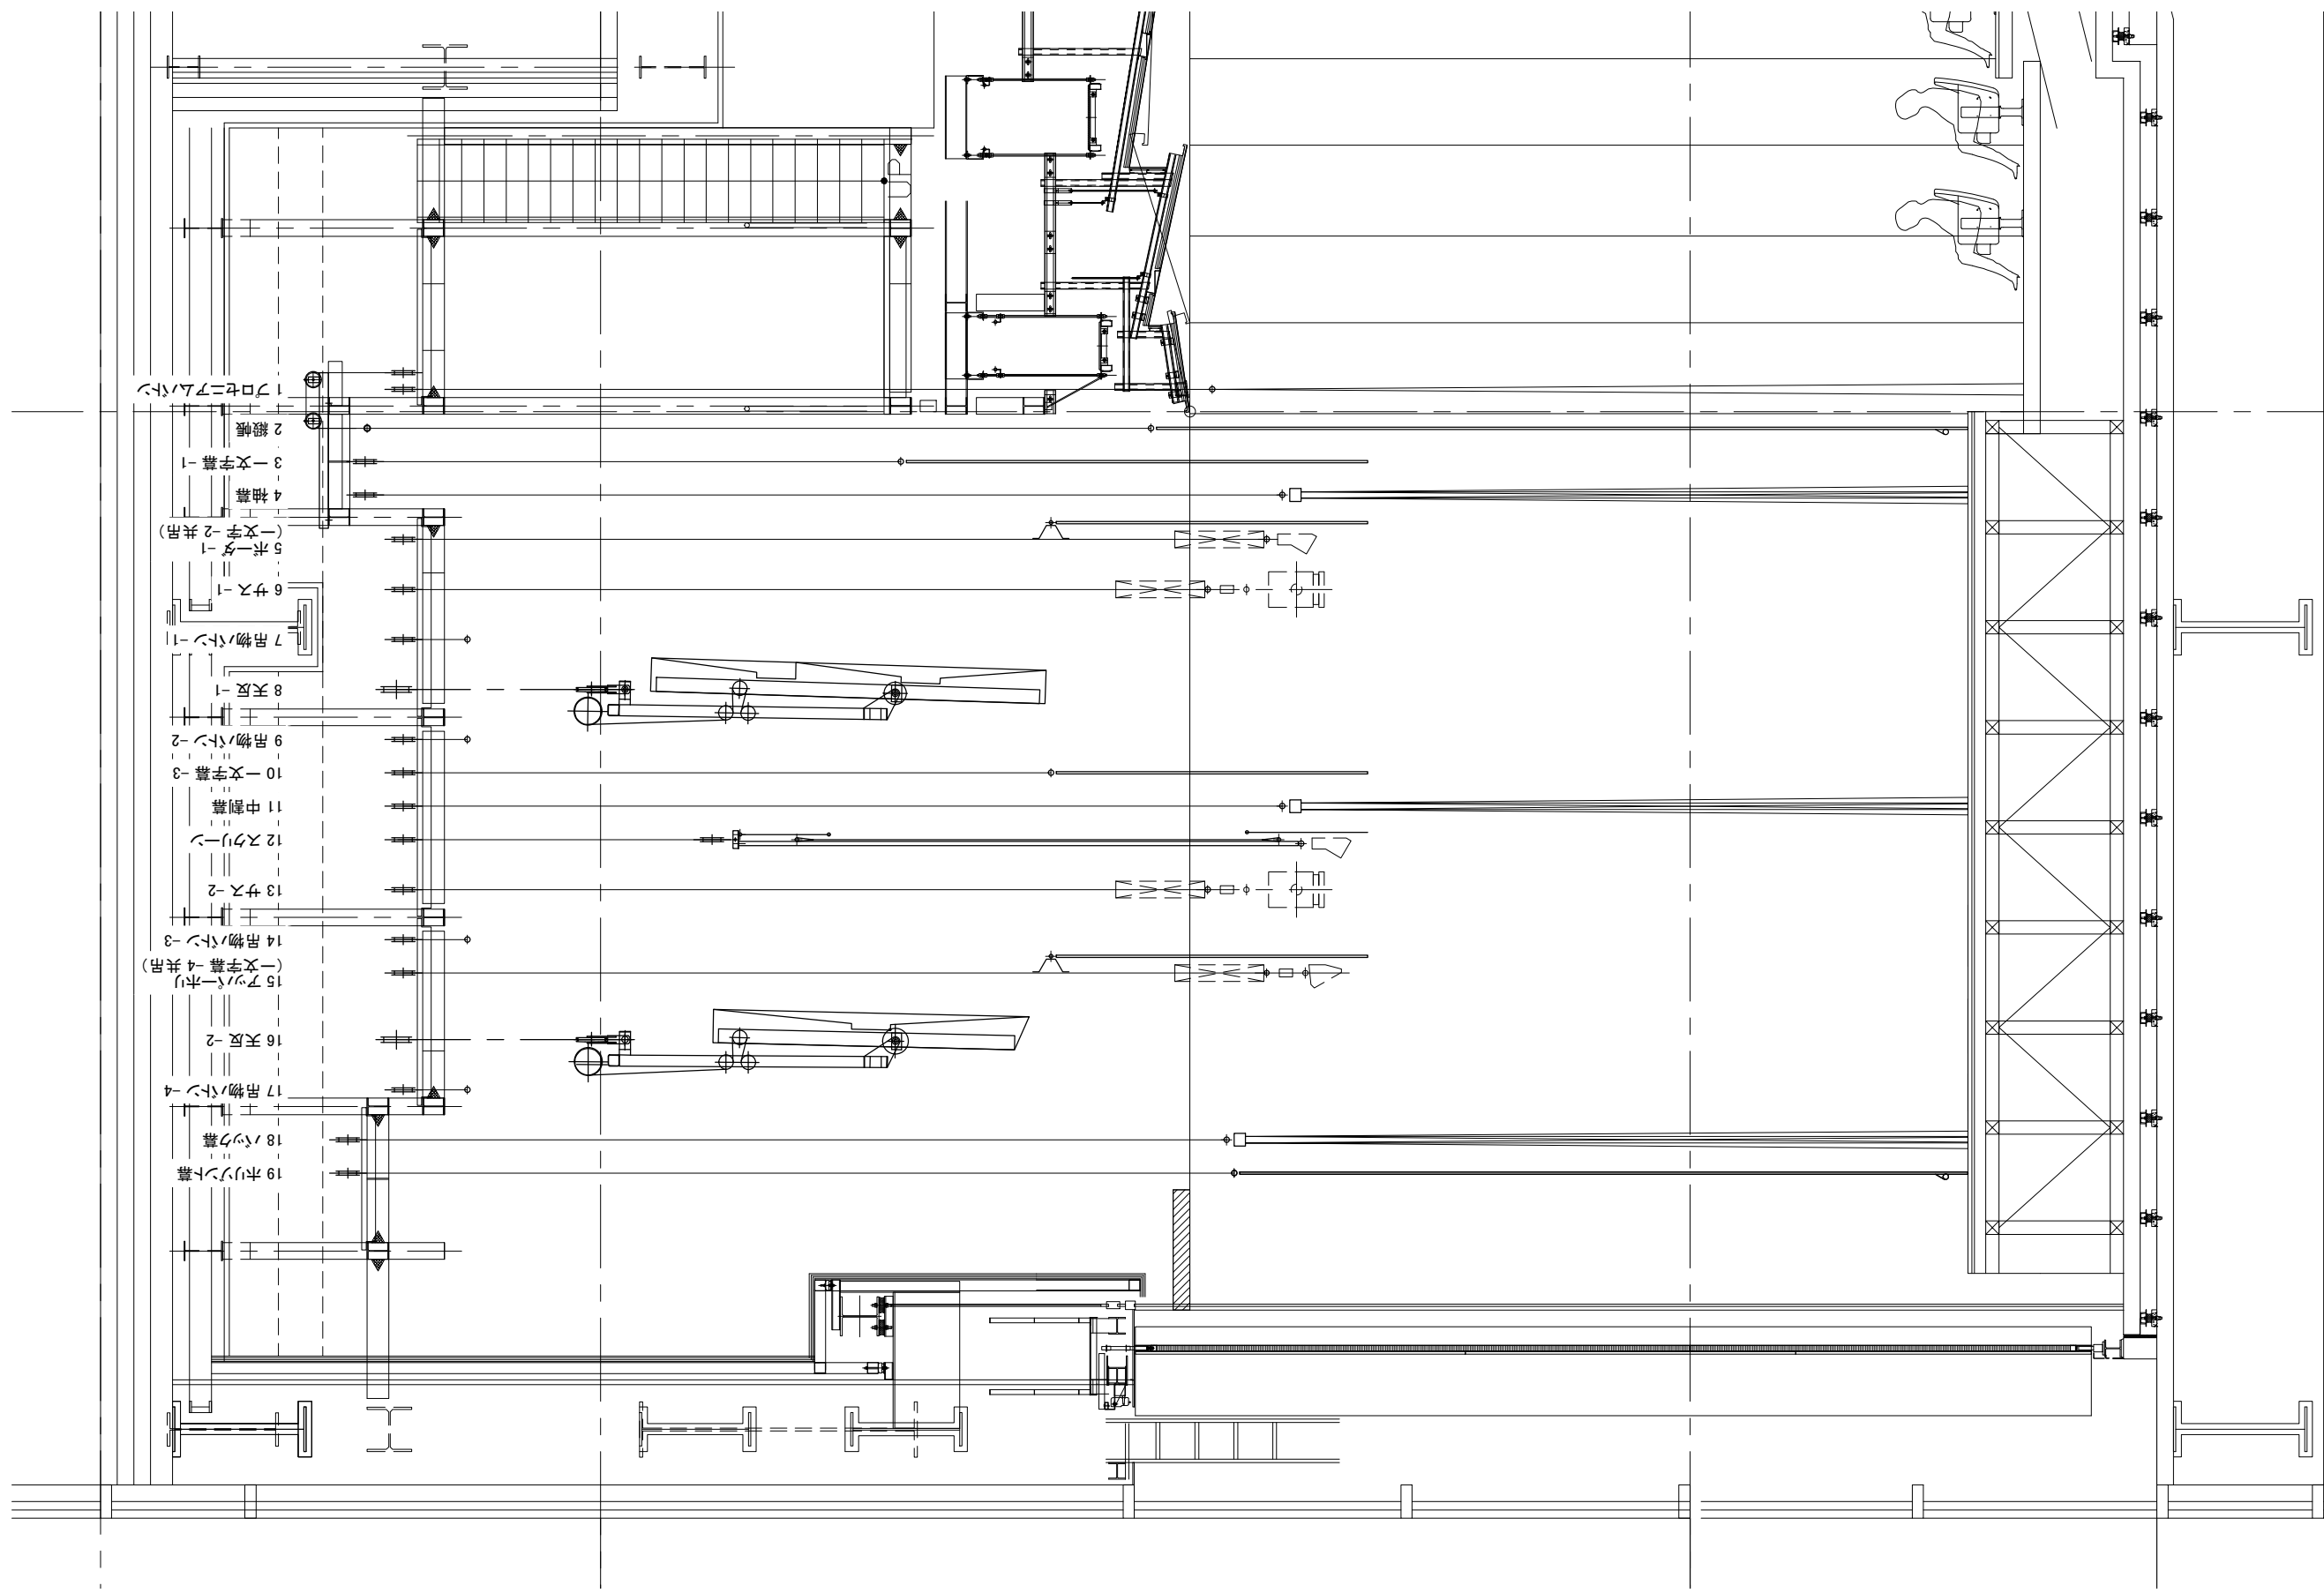


- 1 フロアシステム
- 2 鏡像
- 3 文字幕-1
- 4 抽幕
- 5 床-1 (文字-2共用)
- 6 サス-1
- 7 吊物ハン
- 8 天反-1
- 9 吊物ハン-2
- 10 文字幕-3
- 11 中割幕
- 12 スクリーン
- 13 サス-2
- 14 吊物ハン-3
- 15 フツ(ホリ) (文字幕-4共用)
- 16 天反-2
- 17 吊物ハン-4
- 18 パツク幕
- 19 ホリント幕

シビックセンターホール
舞台断面図 S=1:60 (A3)

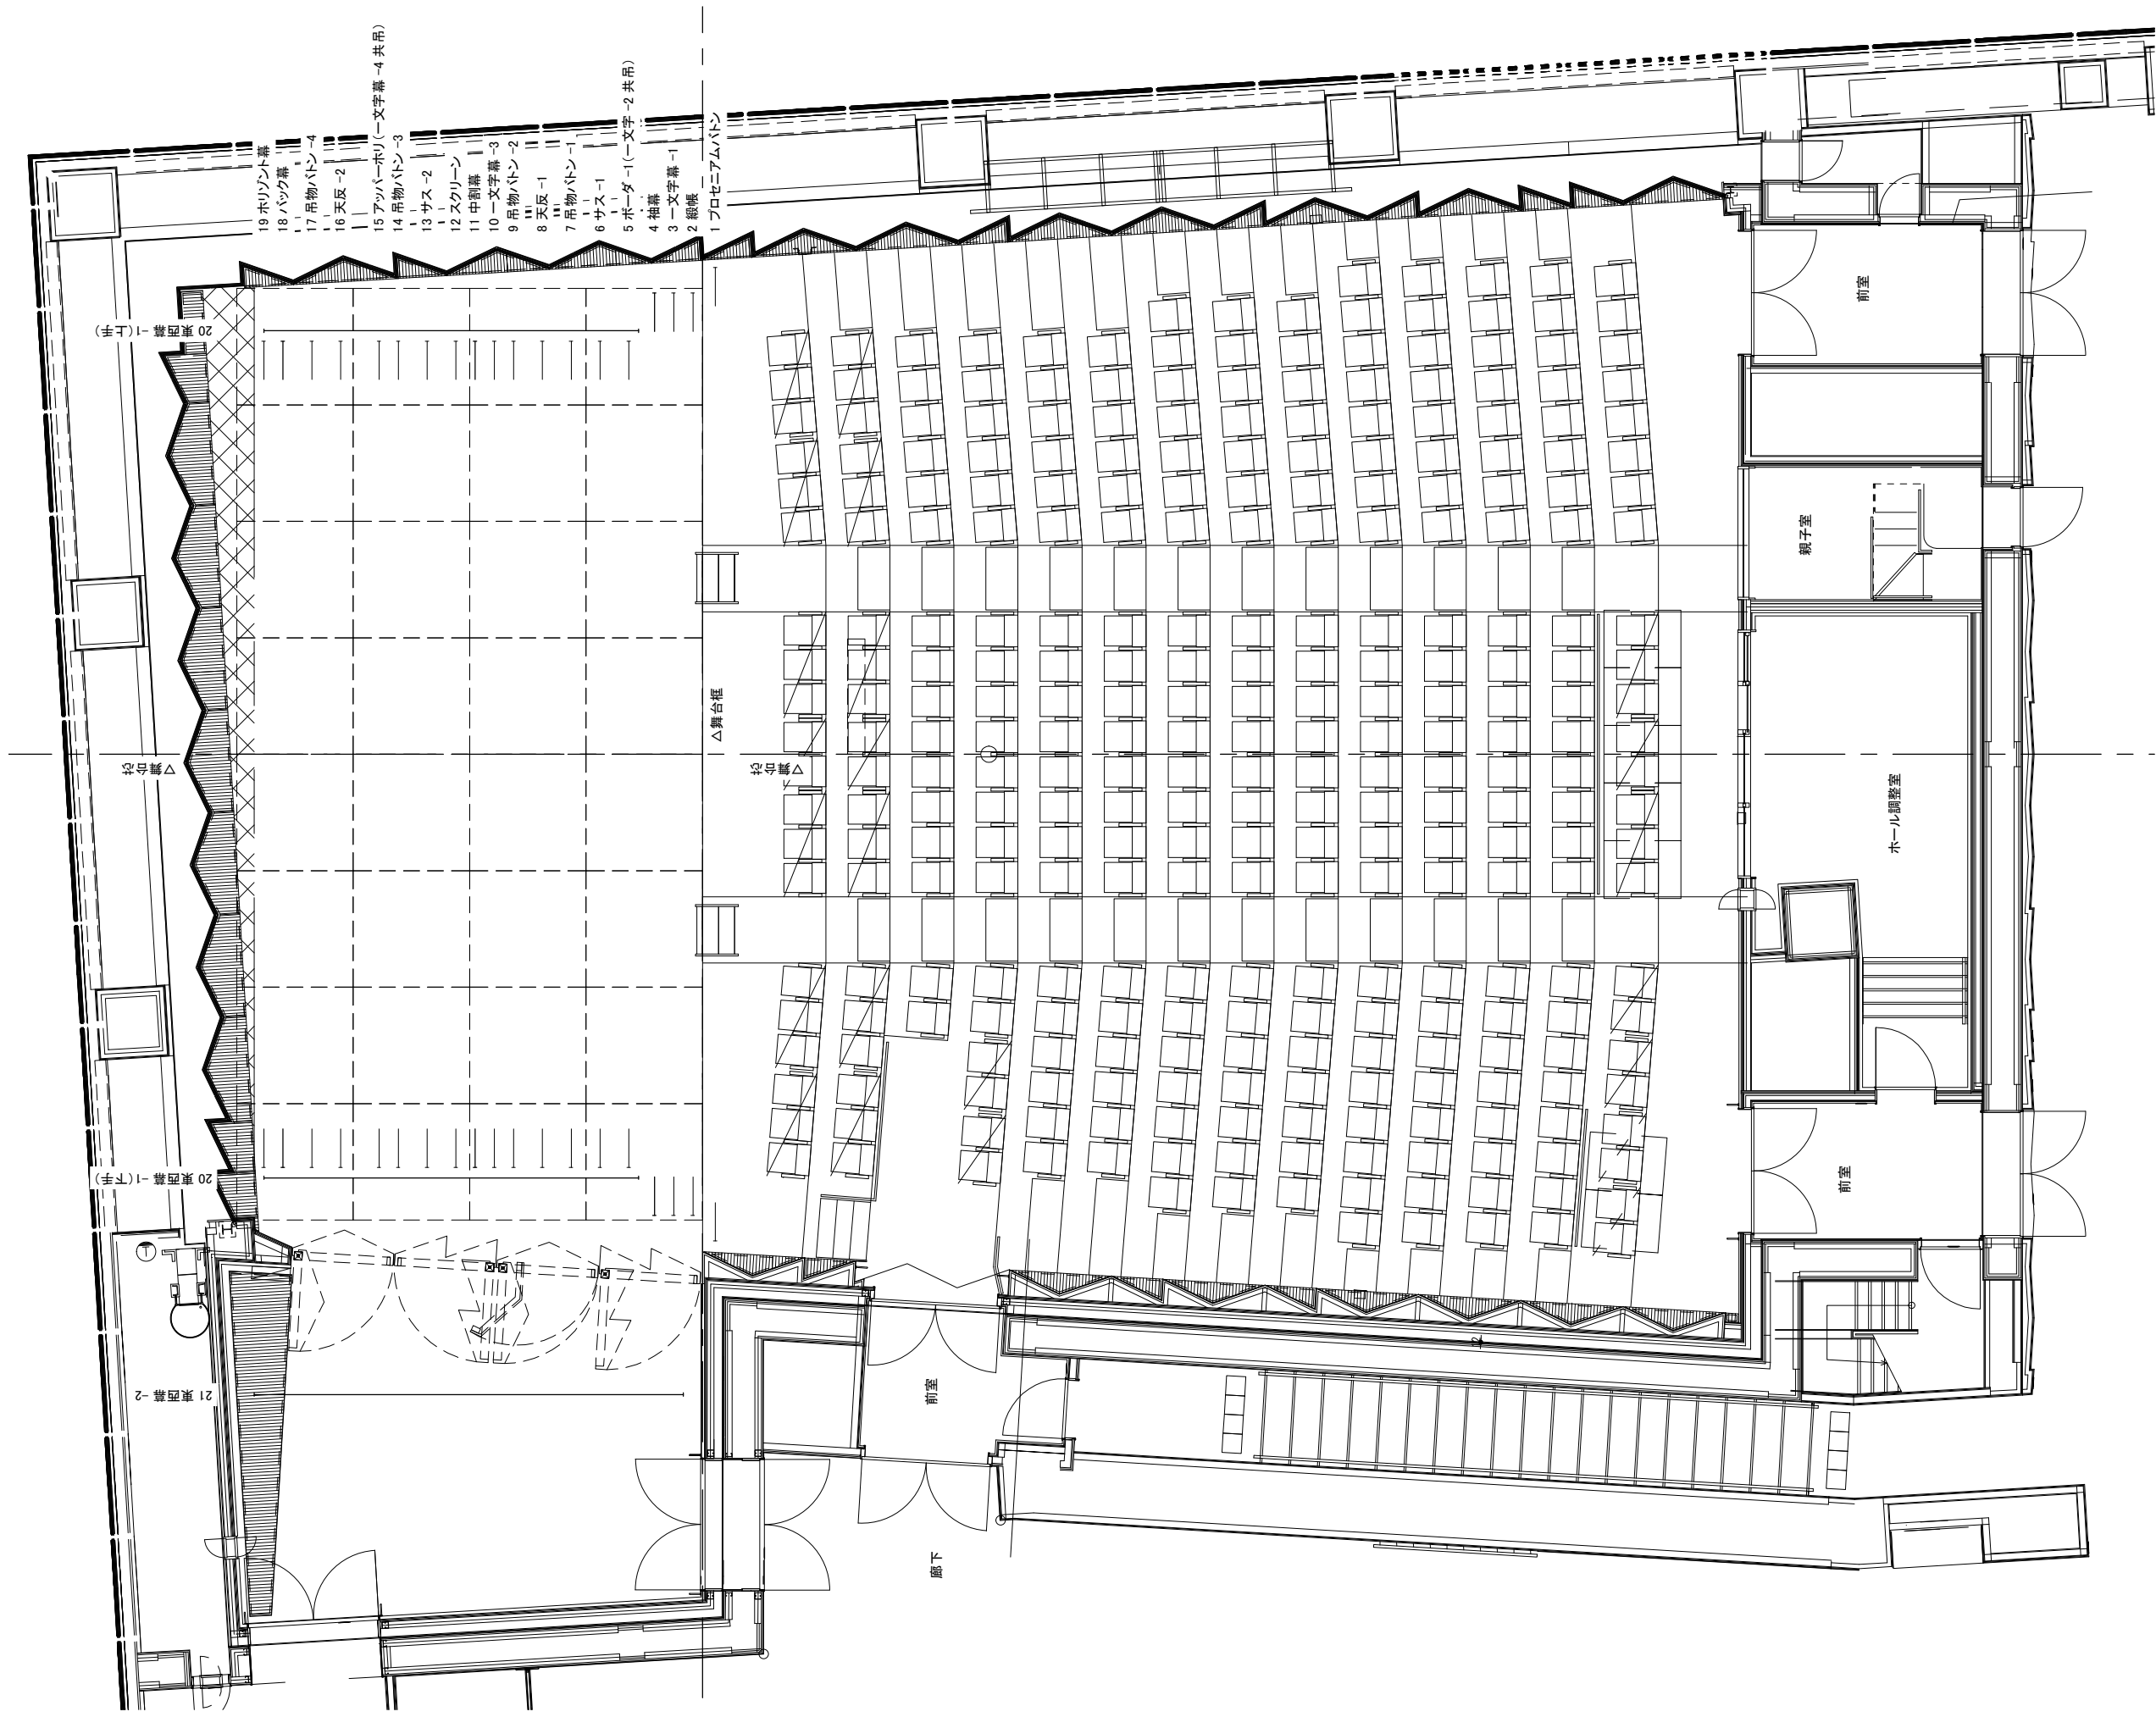

シビックセンターホール
ホール平面図 S=1:100 (A3)

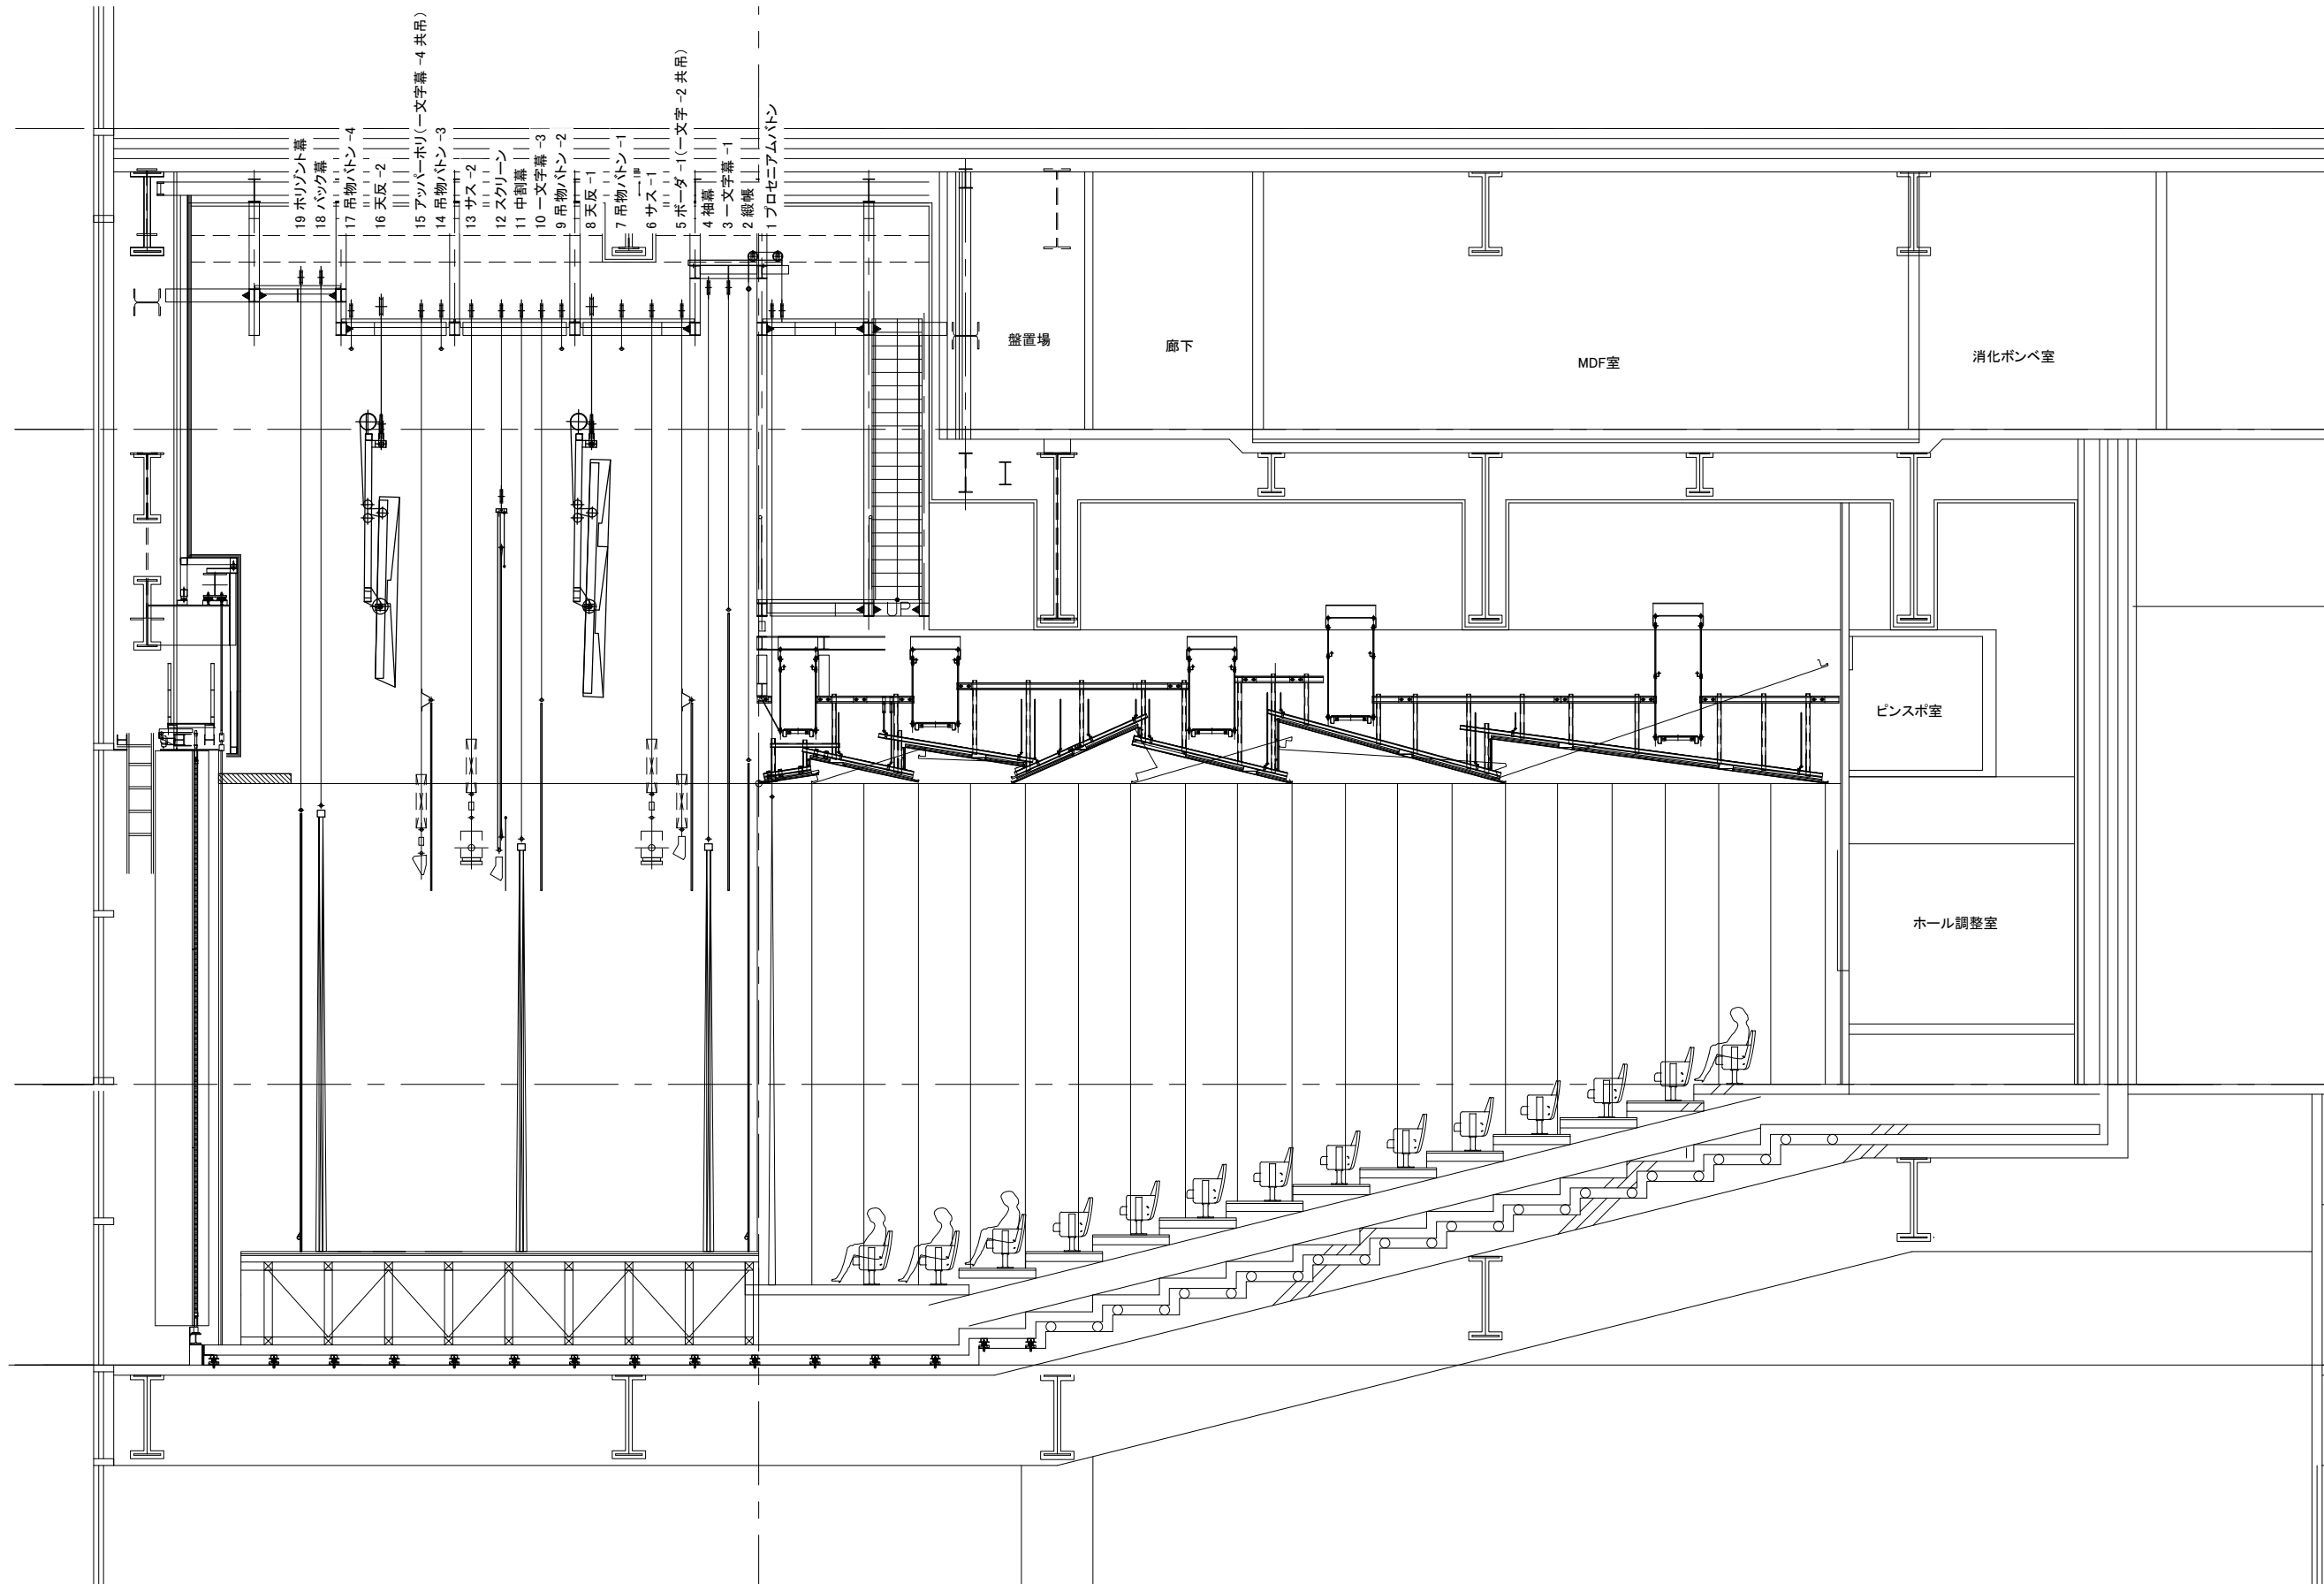

シビックセンターホール
ホール断面図 S=1:100 (A3)