


カメラアプラザ カメラホール舞台平面図

江東区亀戸文化センター 1:100

0 1818mm

間口 10.5 m
 奥行 9.6 m
 高さ 5.4 m
 舞台高さ 58 cm

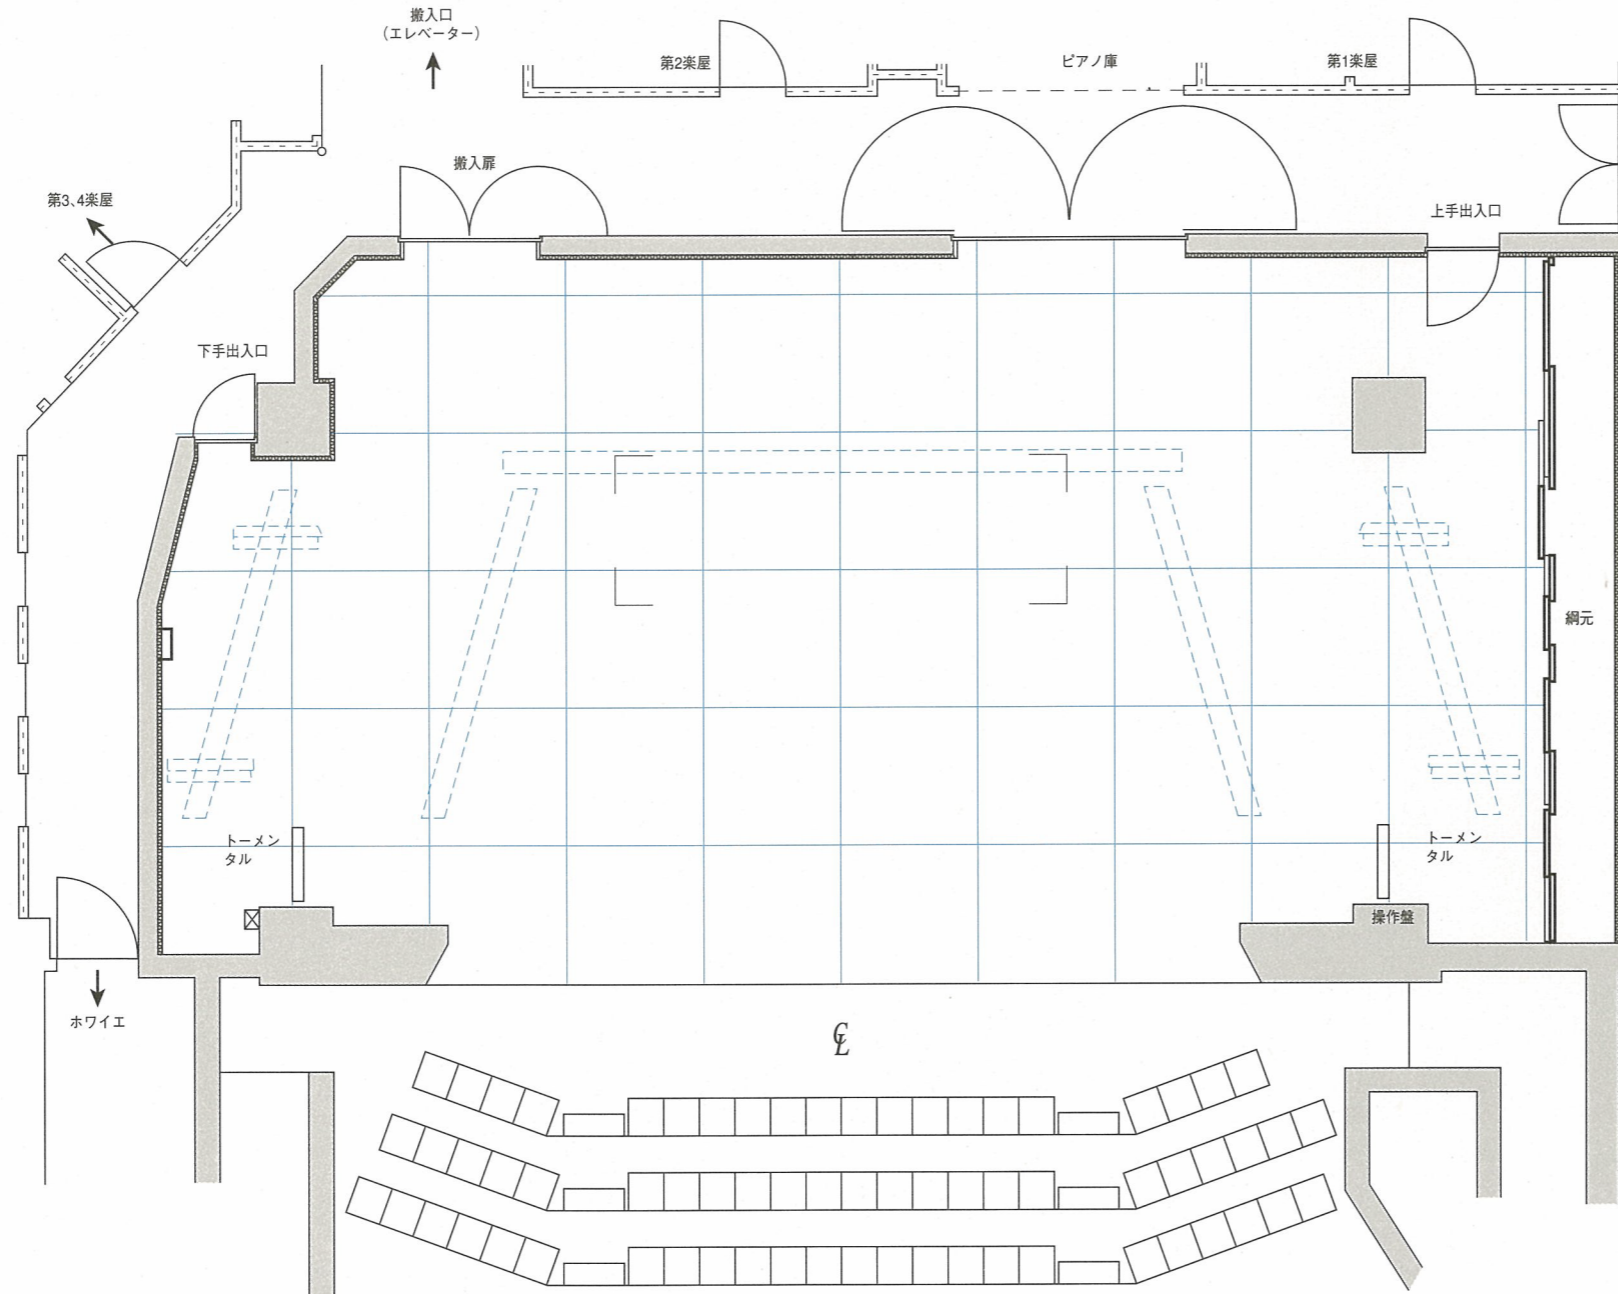

- ②⑥ ホリゾン幕
- ②⑤ 引割大黒幕 (開閉電動12秒)
- ②④ バトン-7
- ②③ バトン-6
- ②② バトン-5 (看板常設 移動可)
- ②① ホリゾンライト
- ②⑦ サスペンションライト-3
- ①⑨ 正面反射板
- ①⑧ 引割幕-2 (開閉電動12秒)
- ①⑦ 一文字幕-4
- ①⑥ バトン-4
- ①⑤ サスペンションライト-2
- ①④ 一文字幕-3・スクリーン (ボーダーライト-2)
- ①③ 引割幕-1 (開閉電動12秒)
- ①② バトン-3
- ①① 天井反射板
- ①⑩ 袖幕-2
- ①⑨ 一文字幕-2
- ①⑧ バトン-2
- ①⑦ サスペンションライト-1
- ①⑥ ボーダーライト-1
- ①⑤ 一文字幕-1 (バトン-1)
- ①④ 袖幕-1
- ①③ 暗転幕
- ①② 引割緞帳 (上下・開閉電動12秒)
- ①① 緞帳 (8秒)
- ①⑦ プロセニウムライト

※バトン1~7、一文字幕1,2,4 手引き
 ※0, 6, 7, 14, 15, 20, 21 電動
 ※袖幕・引割幕・大黒幕 (上・下) 手引き
 ※②⑤⑥ホリゾン幕・大黒幕 飛び立っ端 (床面より) 2590mm
 ※②②③④バトン5・6・7 飛び立っ端 (床面より) 9500mm
 ※①① (天井反射板) 飛び立っ端 (床面より) 5760mm
 ※側面反射板 飛び立っ端 (床面より) 下手2200mm 上手3400mm
 ※道具回り 6000×2000 舞台かまちより5040mm