


カメラホール舞台回路図

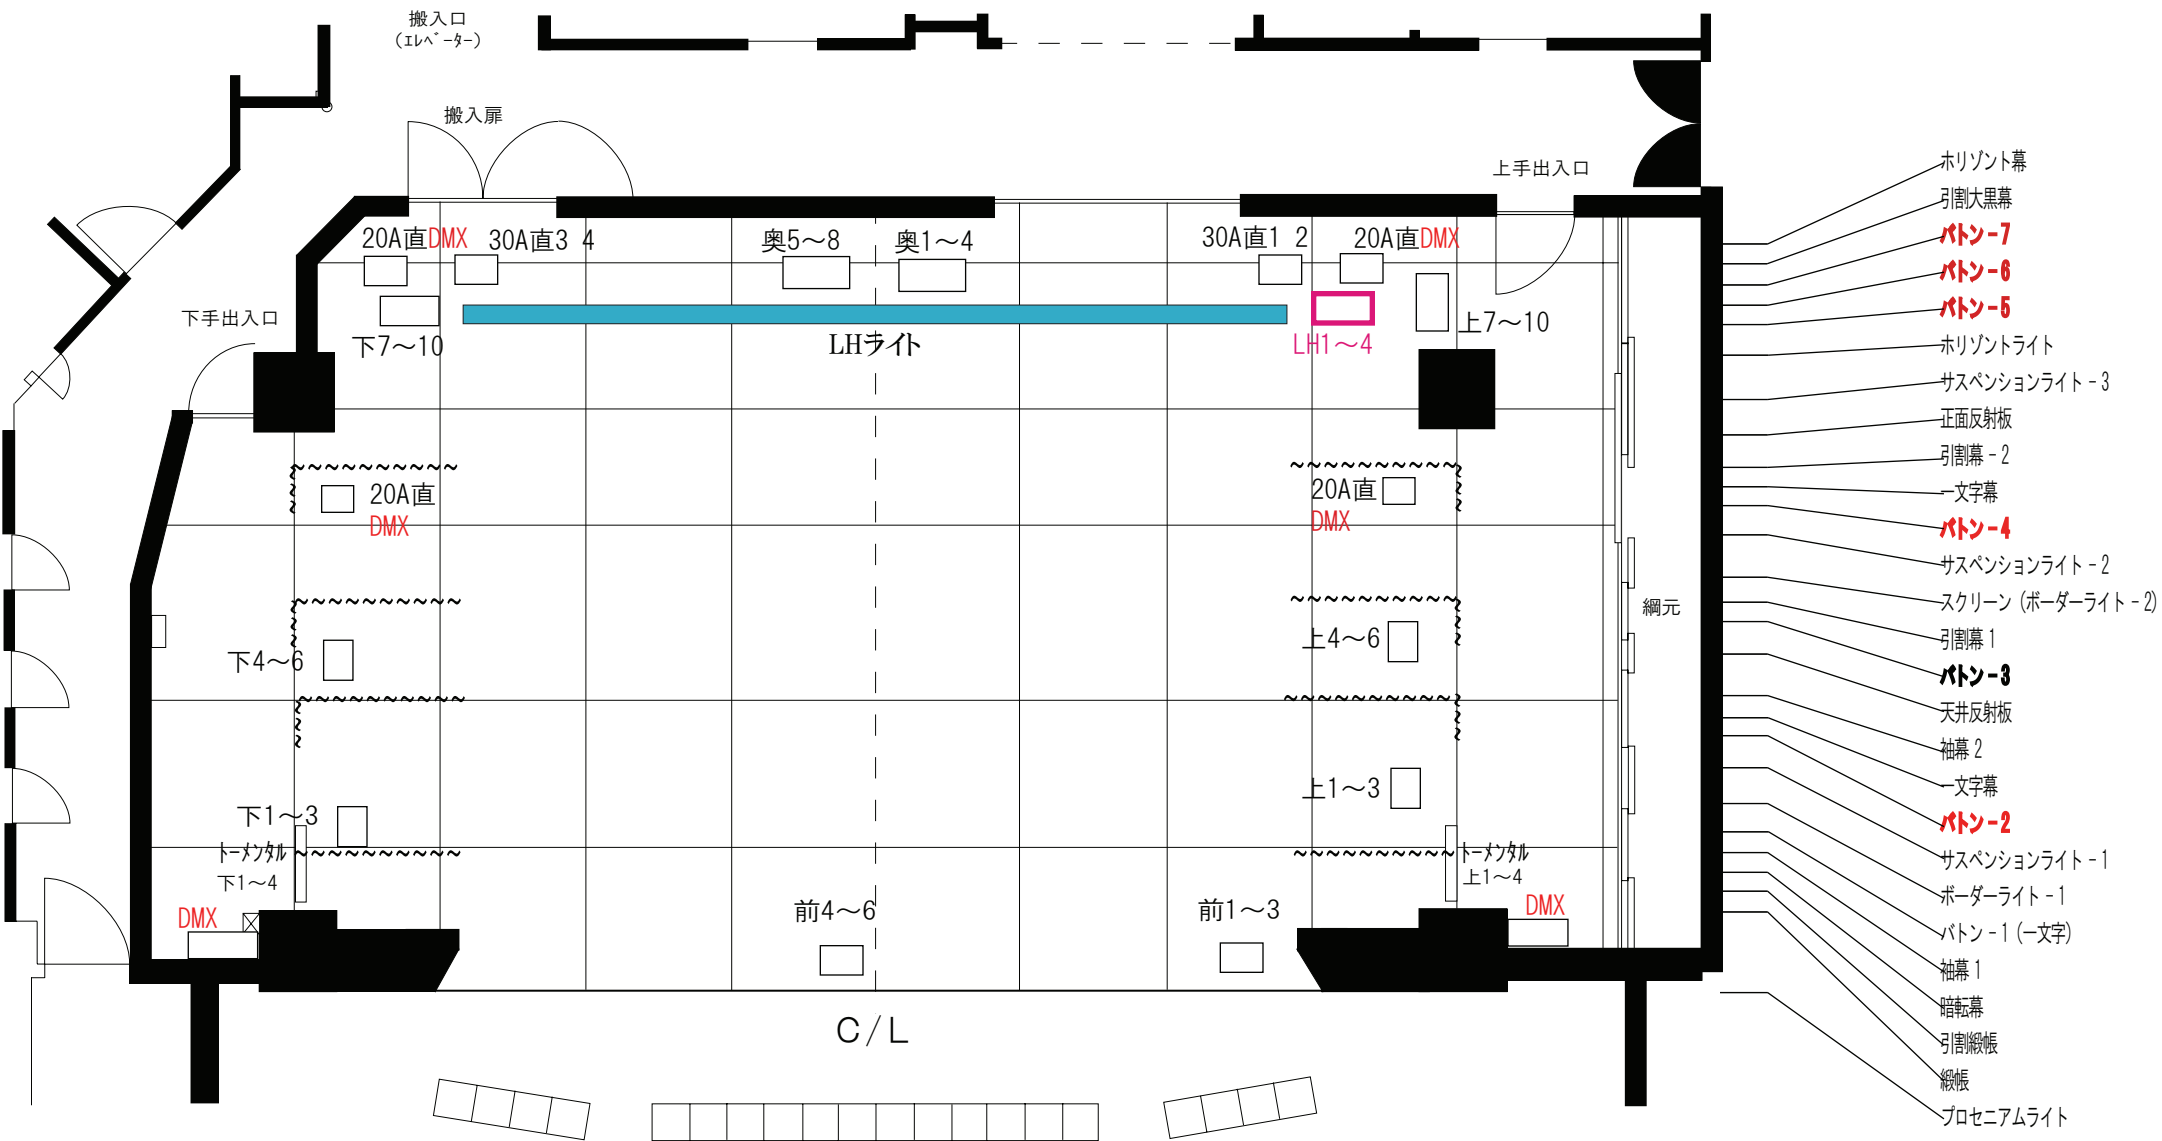

- 水平幕
- 引割大黒幕
- ボタン-7**
- ボタン-6**
- ボタン-5**
- 水平ライト
- サスペンションライト - 3
- 正面反射板
- 引割幕 - 2
- 一文字幕
- ボタン-4**
- サスペンションライト - 2
- スクリーン (ポードライト - 2)
- 引割幕 1
- ボタン-3**
- 天井反射板
- 袖幕 2
- 一文字幕
- ボタン-2**
- サスペンションライト - 1
- ポードライト - 1
- ボタン-1 (一文字)
- 袖幕 1
- 暗転幕
- 引割緞帳
- 緞帳
- プロセニアムライト