

間口 12.89m


奥行 12.04m

プロセニウムアーチ
までの高さ 5.80m

スノコまでの高さ 11.20m

映写室から
スクリーンまで 25.50m

ポリカラー番号
U.H 71,72,63,40,22,W,W
L.H 72,78,59,22,40,W

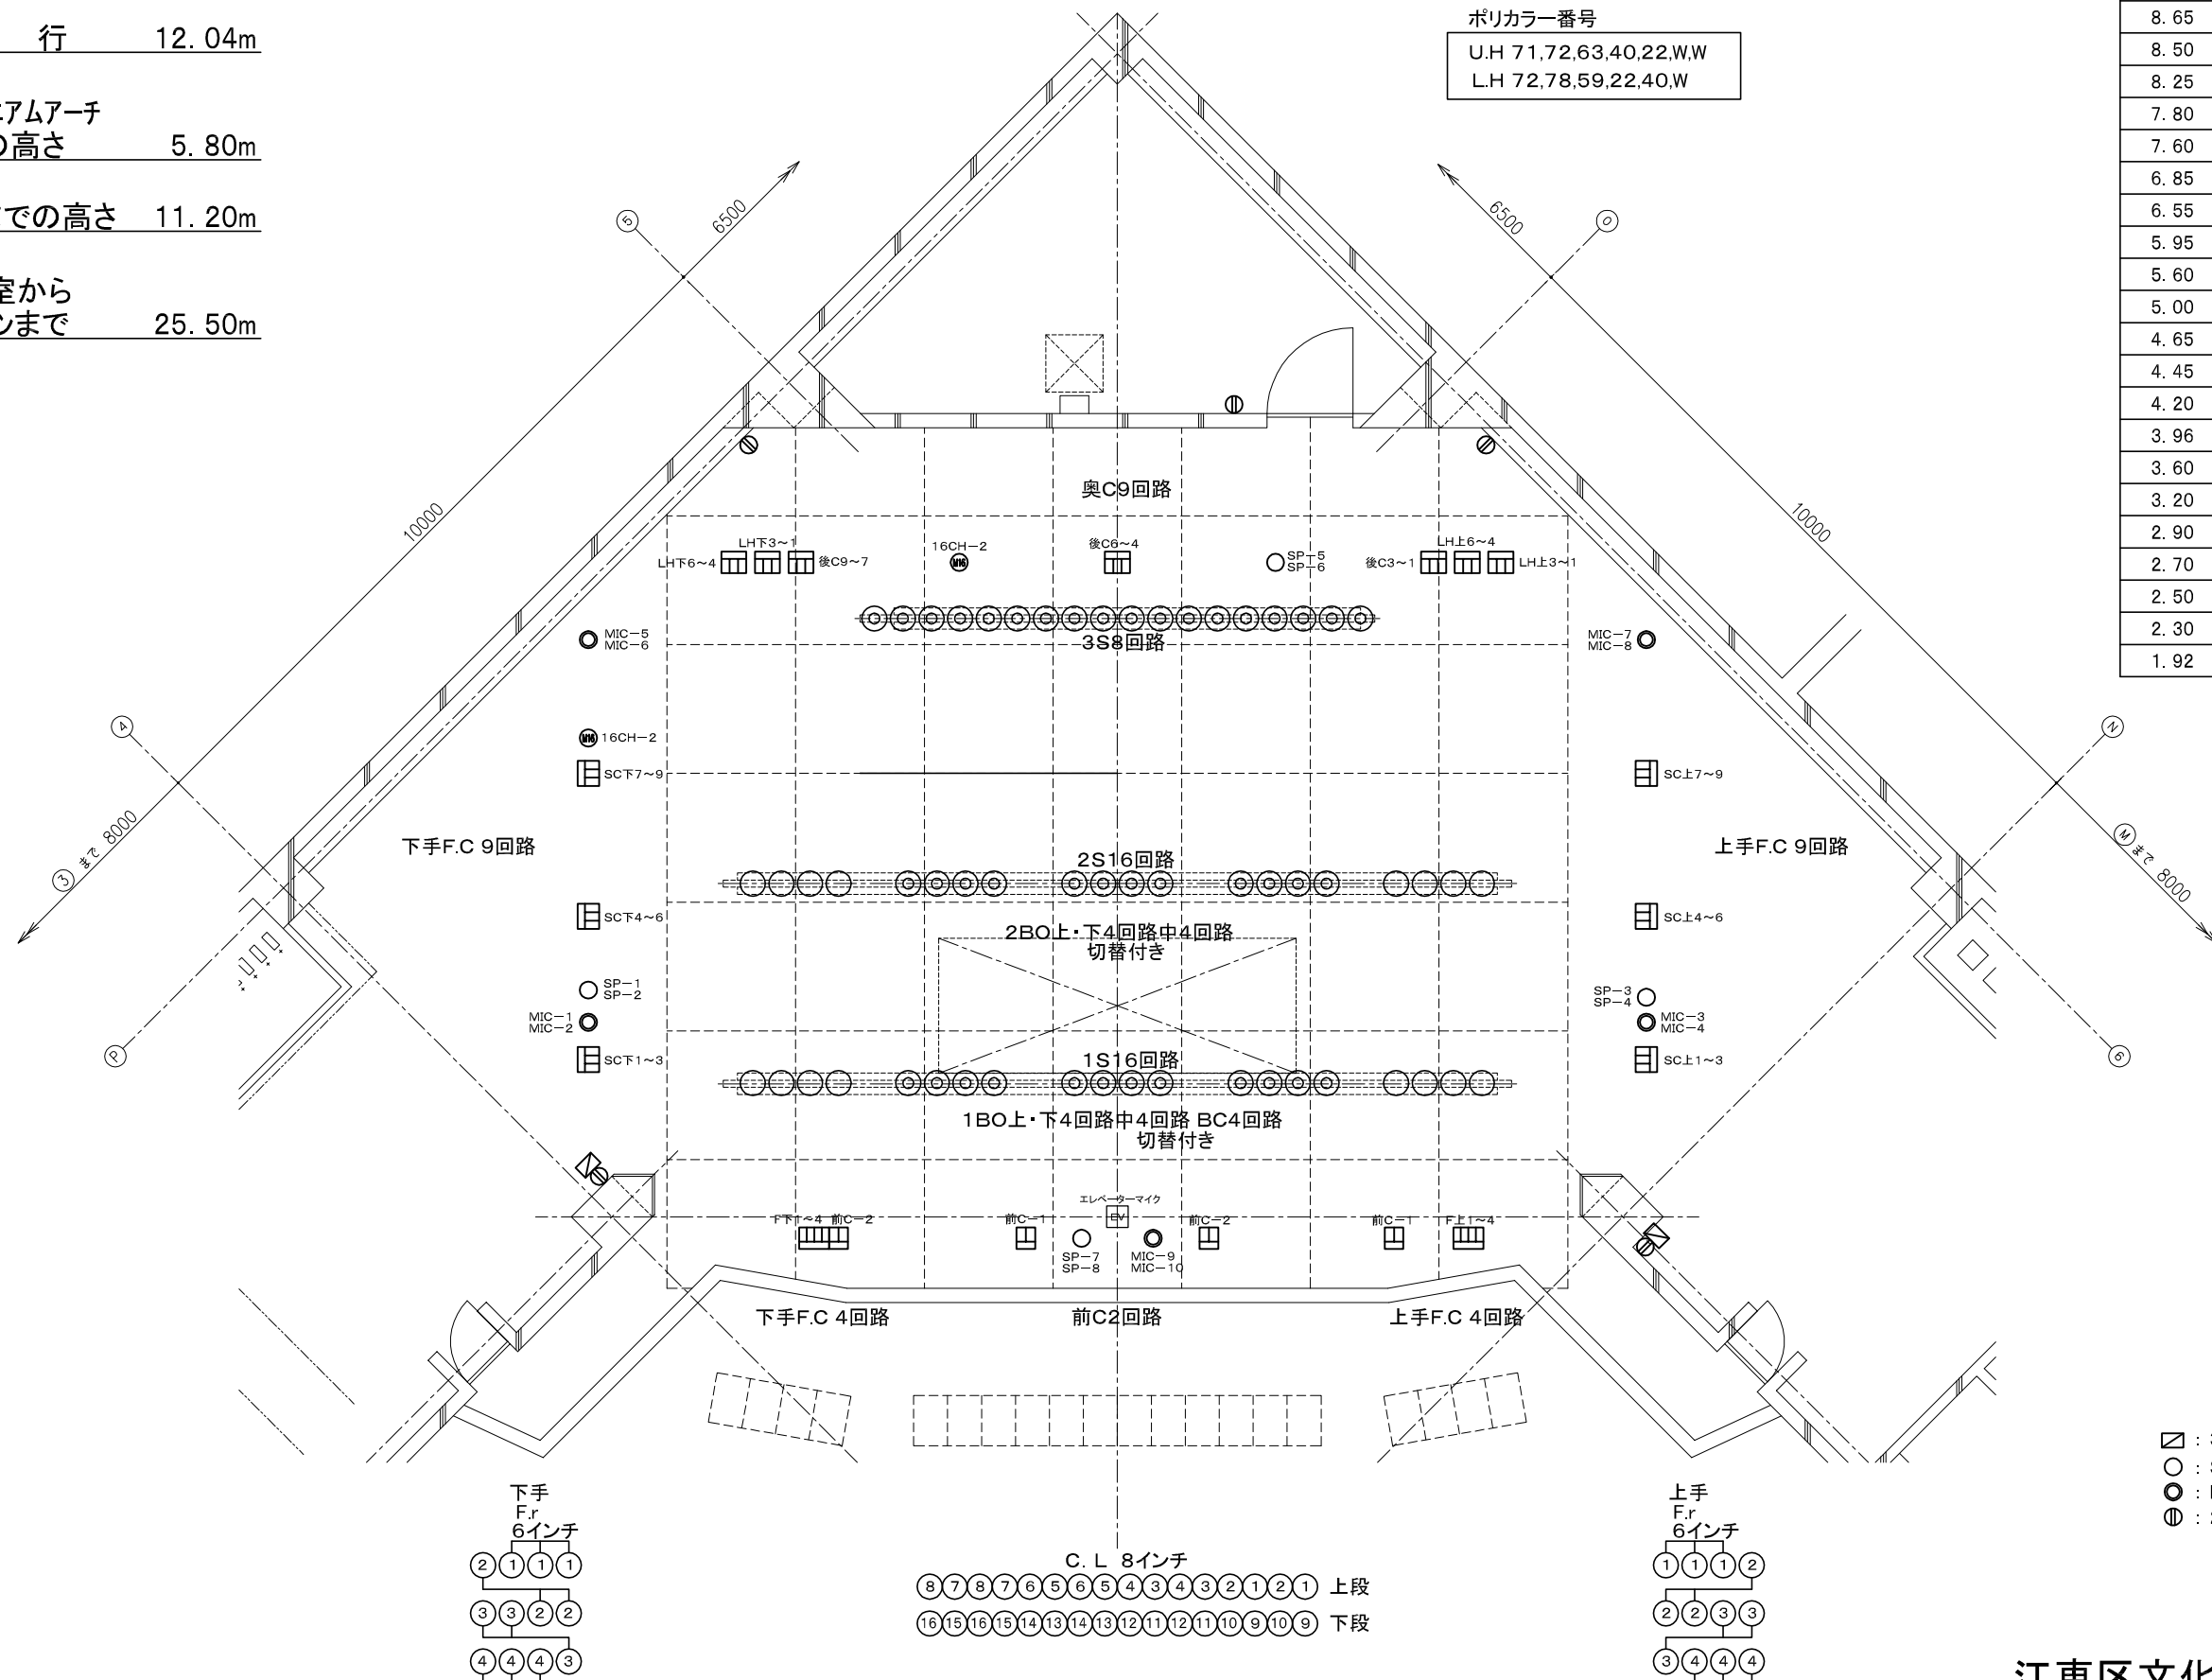

m	番号	吊物名称	尺
10.75	⑳	水平バック	35.47
10.60	㉑	大黒幕	34.98
10.15	㉒	バトン(5)	33.49
9.75	㉓	サスペンションライト(3)	32.18
8.65	㉔	水平ライト	28.87
8.50	㉕	引割幕(2)袖幕(4)	28.37
8.25	㉖	一文字幕(2)	27.45
7.80	㉗	正面反射板	25.74
7.60	㉘	バトン(4)	25.09
6.85	㉙	バトン(3)	22.50
6.55	㉚	袖幕(3)	21.61
5.95	㉛	サスペンションライト(2)	19.80
5.60	㉜	ボーダーライト(2)	18.65
5.00	㉝	天井反射板	
4.65	㉞	引割幕(1)袖幕(2)	15.35
4.45	㉟	バトン(2)	14.68
4.20	㊱	一文字幕(1)	13.85
3.96	㊲	スクリーン	12.87
3.60	㊳	バトン(1)	11.88
3.20	㊴	サスペンションライト(1)	10.65
2.90	㊵	袖幕(1)	9.57
2.70	㊶	ボーダーライト(1)	8.90
2.50	㊷	暗転幕	8.25
2.30	㊸	絞り緞帳	7.60
1.92	㊹	緞帳	6.33

江東区文化センター ホール
舞台照明平面図 S=1/100