


カメラホール基本吊り込み図


U H 上下共8回路 71×2. 72. 73. 78. 63. 22. W 1回路11灯 (300w) 色枠size 206×246

L H (通常上手フロア指定回線) 4回路 1=73 2=59 3=22 4=40 色枠size 204×246

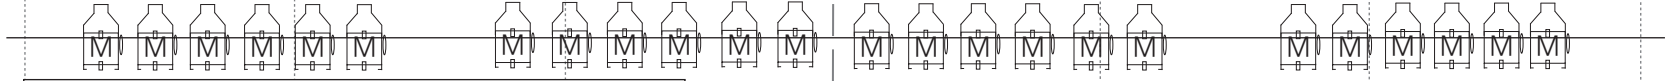


3 Sus 16回路 1回路3口3kw PAR (M) 500w×20A直DMX

2 Sus 16回路 1回路3口3kw CSQ 1kw×10. FQH 1kw×8 20A直DMX

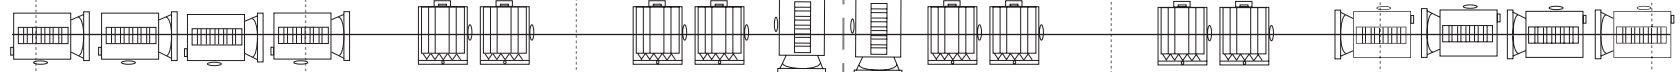


2 BL 4回路 W. 72. W. 78 1回路11灯 (130w) 20A直DMX

1 Sus 16回路 1回路3口3kw CSQ 1kw×10. FQH 1kw×8 20A直DMX

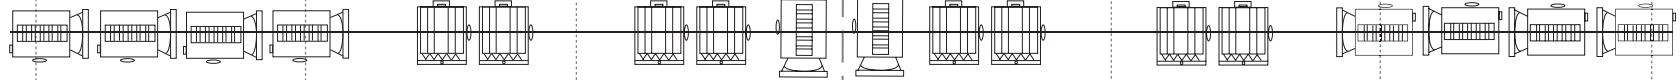


1 BL 4回路 W. 72. W. 78 1回路11灯 (130w) 20A直DMX

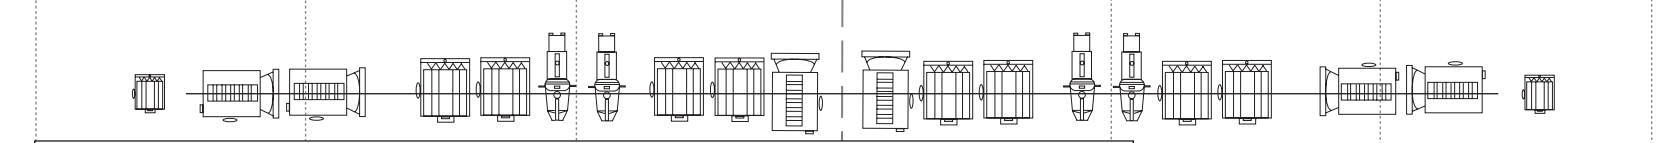


PSus 12回路 1回路3口3kw CSQ 1kw×6. FQH 1kw×8. SF36° 575w×4. FQH500w×2

下T. L 4回路 SF 36°

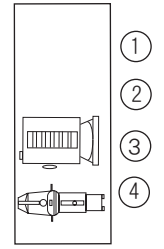


上T. L 4回路 SF 36°

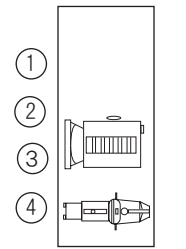

下FRONT (全9回路)

前(舞台側)5回路 後(客席側)4回路


CSQ 1kw(3台4色) ①~④
SF26° 3台 ⑥~⑧
前20A直 30A直DMX
後20A直 DMX

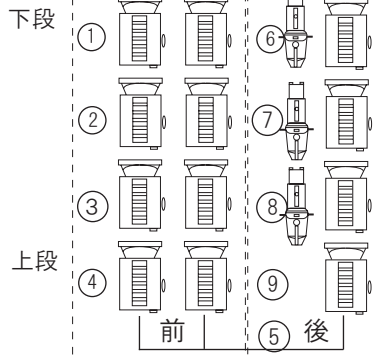

上FRONT (全9回路)


前(舞台側)5回路 後(客席側)4回路

CSQ 1kw(3台4色) ①~④
SF26° 3台 ⑥~⑧
前20A直 30A直DMX
後20A直 DMX

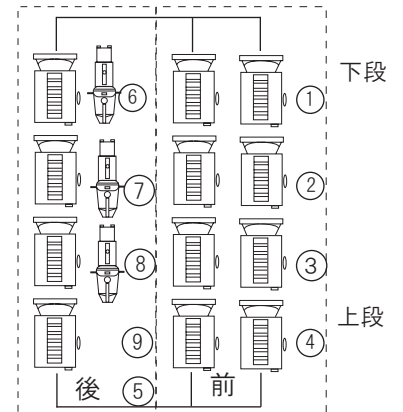

C/L

CL 12回路 CSQ 1kw×36 20A直 DMX

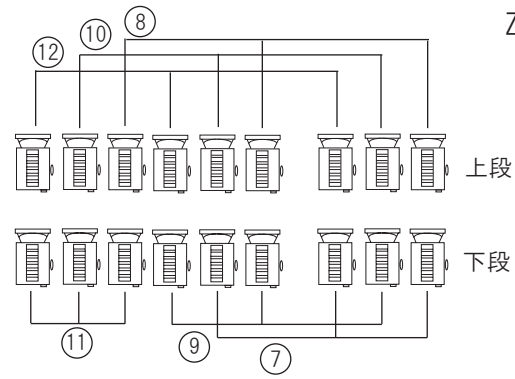

PIN SPOT ZEBEX 1004SR/e

