


カメラアプラザ カメラホール舞台断面図

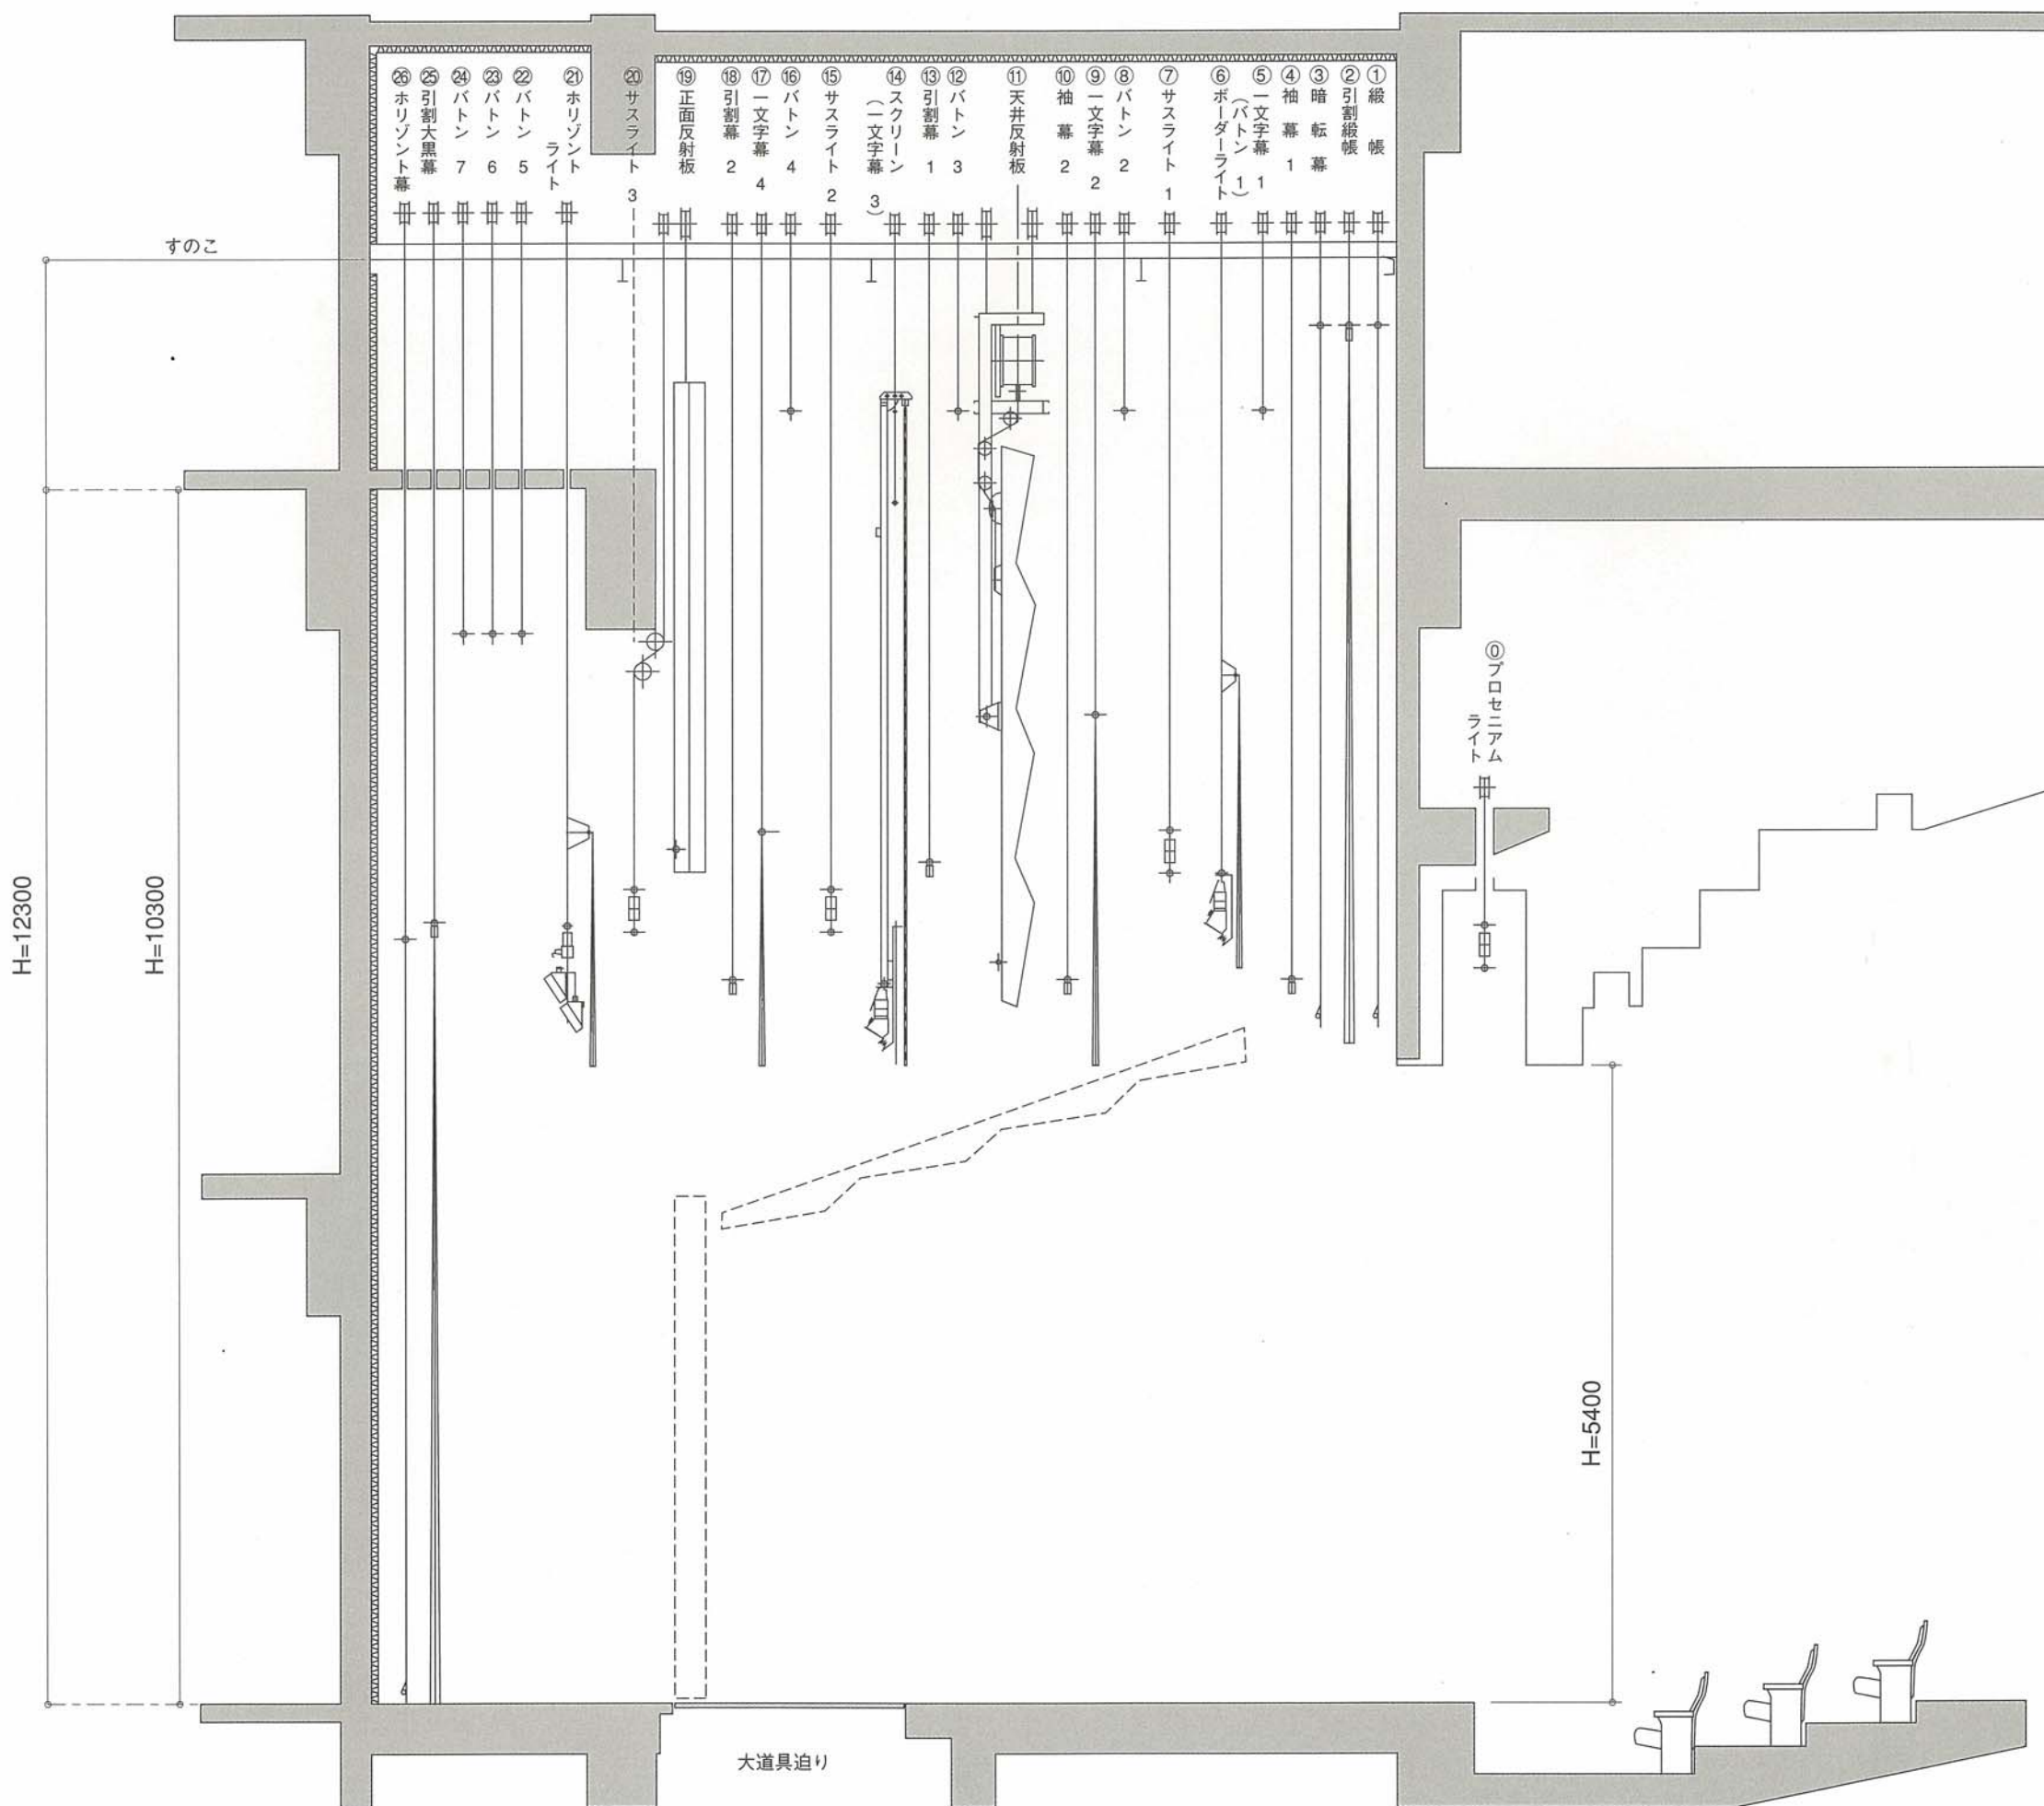

| 番号 | 装置名称 |
|----|-------------------------------|
| ② | 引割縦帳 |
| ③ | 暗転幕 |
| ④ | 袖幕 (1) |
| ⑤ | 一文字幕 (1) <ボタン (1)> |
| ⑥ | ボーダーライト (1) 電動 |
| ⑦ | サスペンションライト (1) 電動 |
| ⑧ | ボタン (2) |
| ⑨ | 一文字幕 (2) |
| ⑩ | 袖幕 (2) |
| ⑪ | 天井反射板 電動 |
| ⑫ | ボタン (3) |
| ⑬ | 引割幕 (1) 開閉電動 |
| ⑭ | 一文字幕 (3)・スクリーン ボーダーライト (2) 電動 |
| ⑮ | サスペンションライト (2) 電動 |
| ⑯ | ボタン (4) |
| ⑰ | 一文字幕 (4) |
| ⑱ | 引割幕 (2) 開閉電動 |
| ⑲ | 正面反射板 電動 |
| ⑳ | サスペンションライト (3) 電動 |
| ㉒ | ボタン (5) <看板常設 移動可> |
| ㉓ | ボタン (6) |
| ㉔ | ボタン (7) |
| ㉕ | 引割大黒幕 開閉電動 |

間口 10.5m
 奥行 9.6m
 高さ 5.4m