



間口 16.0m  
 高さ 8.0m(6m)  
 奥行 11.5m

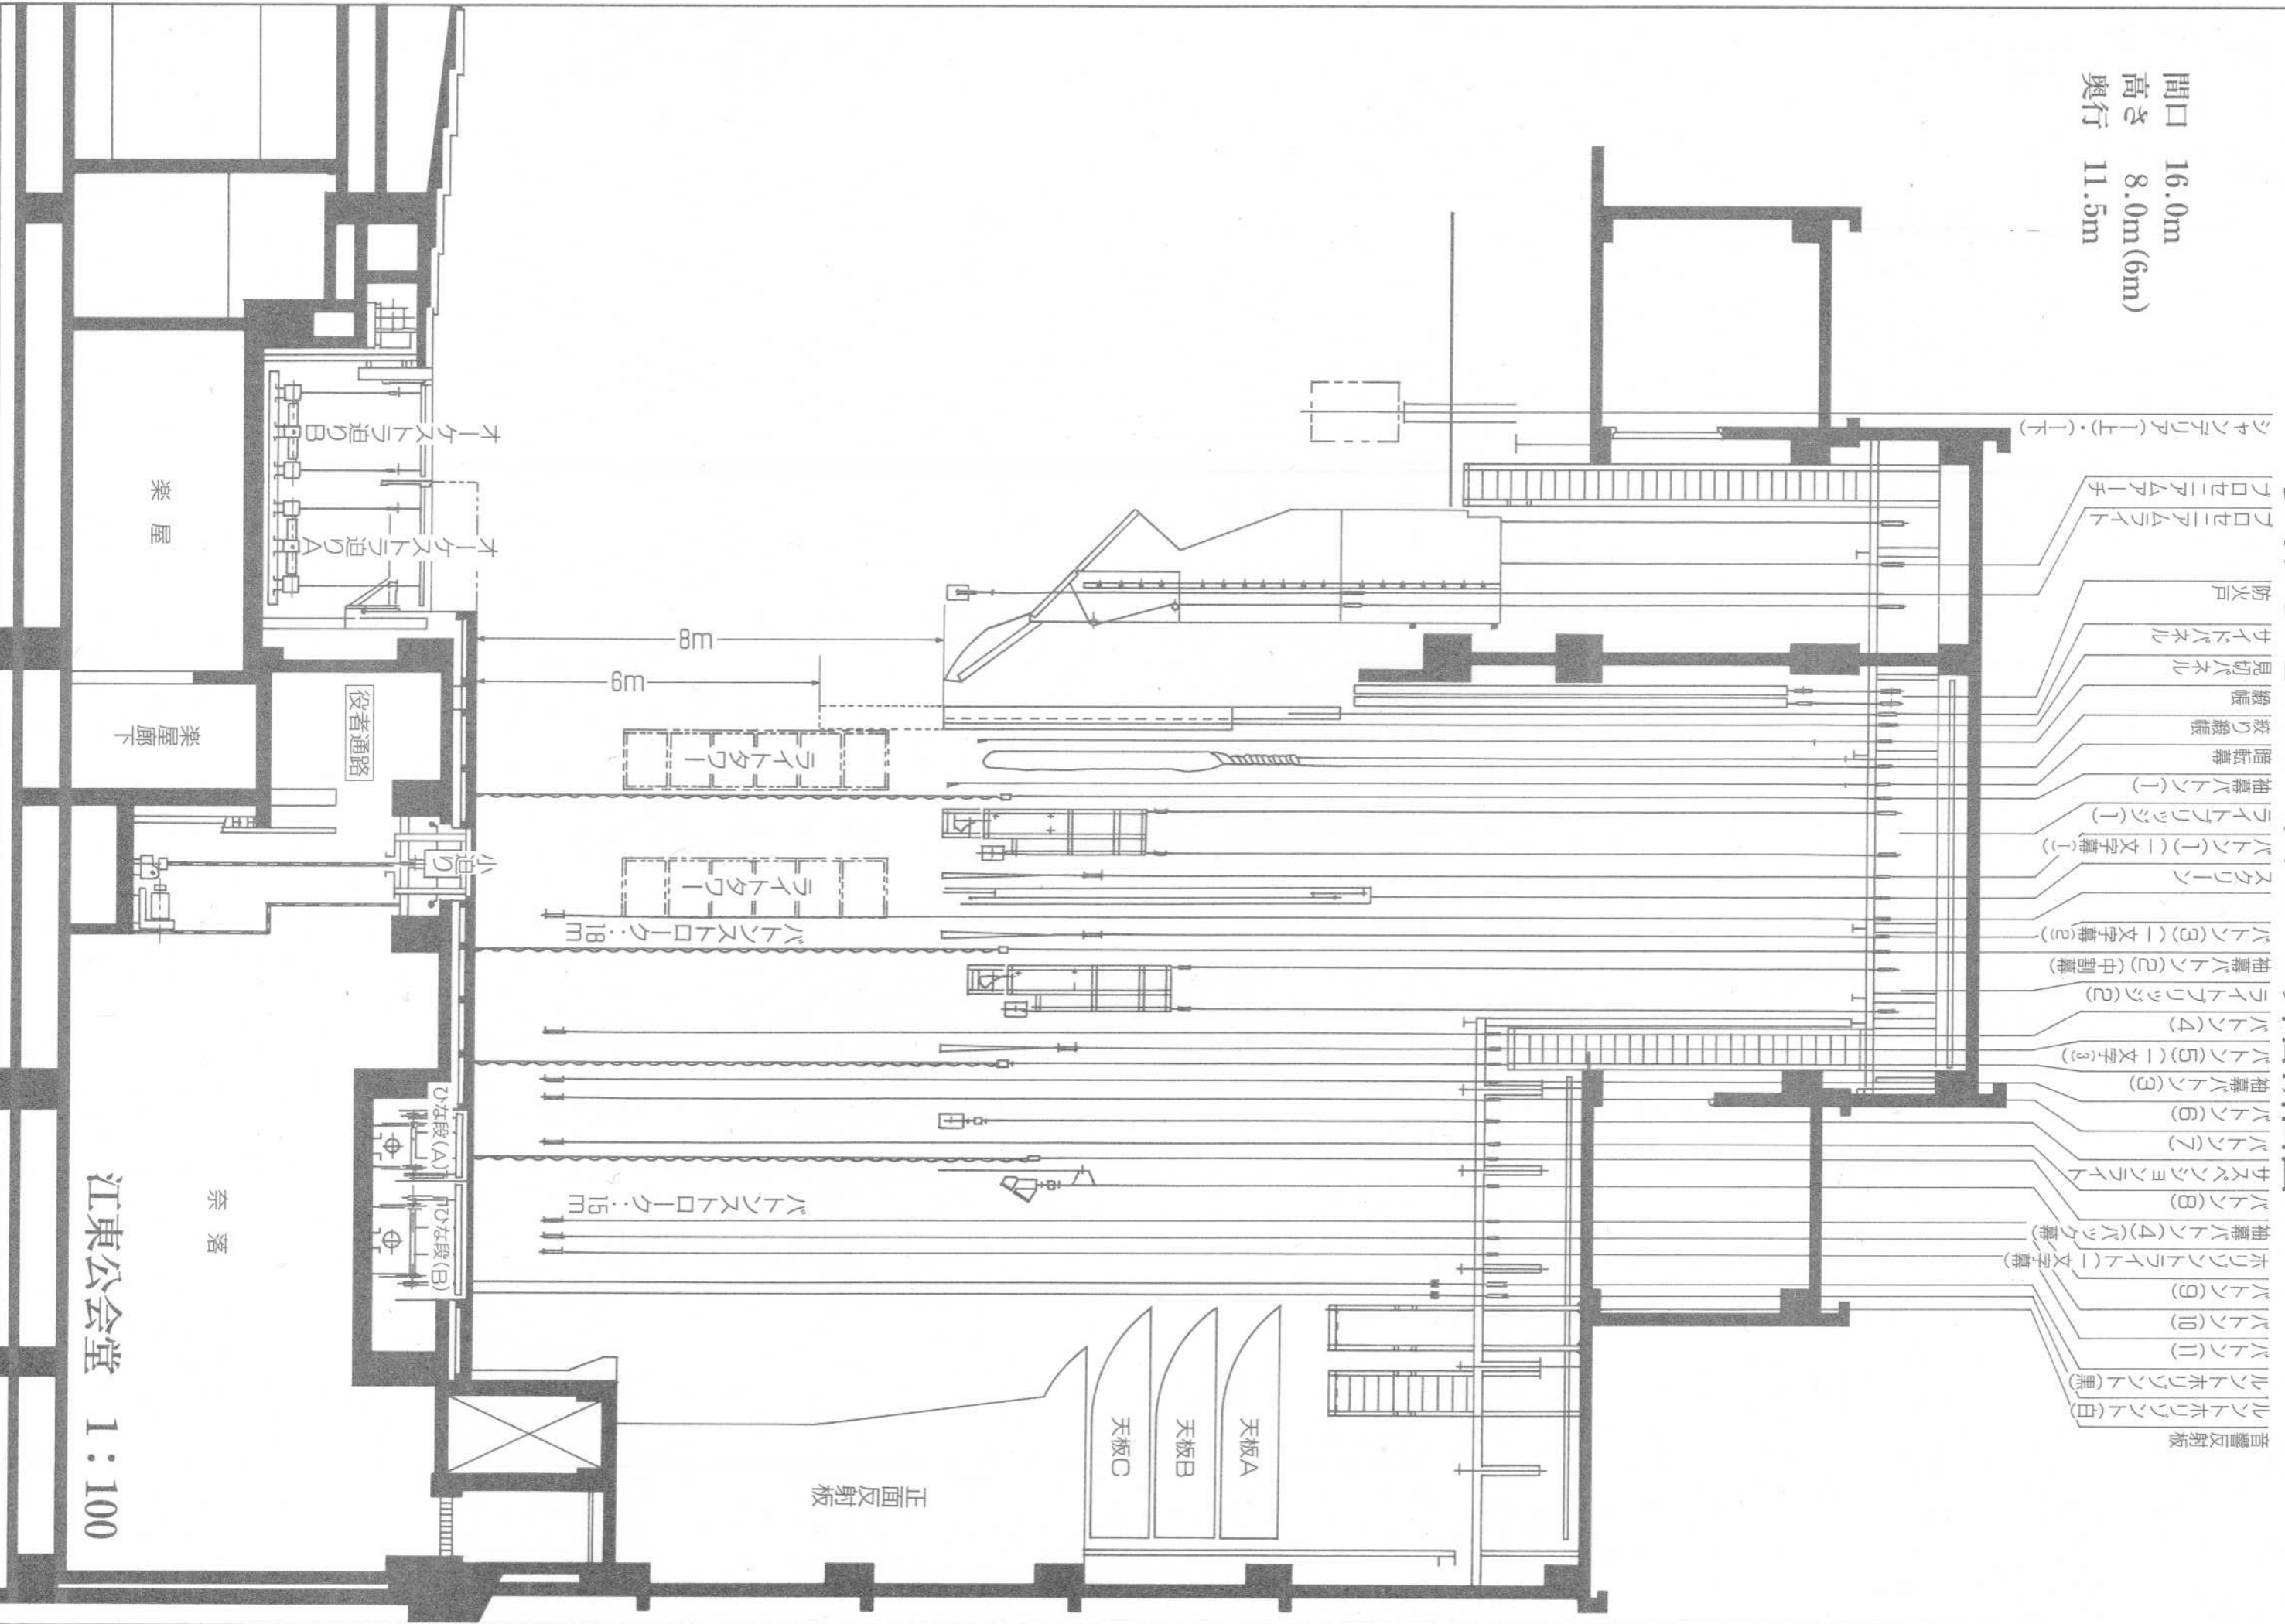

- 音響反射板

江東公会堂 1:100